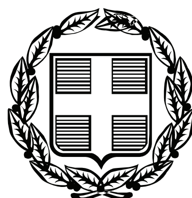


ΕΦΗΜΕΡΙΣ ΤΗΣ ΚΥΒΕΡΝΗΣΕΩΣ
ΤΗΣ ΕΛΛΗΝΙΚΗΣ ΔΗΜΟΚΡΑΤΙΑΣ

ΤΕΥΧΟΣ ΤΕΤΑΡΤΟ **Αρ. Φύλλου 498**

20 Οκτωβρίου 2008

ΠΕΡΙΕΧΟΜΕΝΑ

ΑΠΟΦΑΣΕΙΣ

ΑΠΟΦΑΣΕΙΣ

Αριθμ. 5994 (1)

Κήρυξη δημόσιας δασικής έκτασης 22,7 στρεμ ως αναδασωτέας στη δασική θέση «Δασωμένο» του Δημοτικού Διαμερίσματος Λιμνιάς του Δήμου Φιλίππων.

Ο ΓΕΝΙΚΟΣ ΓΡΑΜΜΑΤΕΑΣ ΠΕΡΙΦΕΡΕΙΑΣ
ΑΝΑΤΟΛΙΚΗΣ ΜΑΚΕΔΟΝΙΑΣ - ΘΡΑΚΗΣ

Έχοντας υπόψη:

1. Τις διατάξεις:

α) Του άρθρου 117 παρ. 3 του Συντάγματος της Χώρας.

β) Των άρθρων 38 παρ. 1 και 41 παρ. 1 του ν.998/1979.

γ) Του ν. 2240/1994 «Περί συμπληρώσεως των διατάξεων για την Νομαρχιακή Αυτοδιοίκηση και άλλες διατάξεις».

δ) Των ν. 2399/1996 (ΦΕΚ 90Α/27.5.1997) και ν. 2503/1997 (ΦΕΚ 107Α/30.5.1997).

2. Την υπ' αριθμ. 3200/2001 απόφαση του Γεν. Γραμματέα της Περιφέρειας «Περί άσκησης αρμοδιοτήτων του Γεν. Γραμματέα της Περιφέρειας Ανατολικής Μακεδονίας Θράκης επί θεμάτων δασικών και μεταβίβαση του δικαιώματος υπογραφής σε Προϊσταμένους των Υπηρεσιακών μονάδων της Περιφέρειας» (ΦΕΚ 865/6.7.2001 τ.Β΄), καθώς και την υπ' αριθμ. 208/21.1.2002 όμοια απόφαση.

3. Τις διαταγές του Υπουργείου Γεωργίας:

α) 160417/1180/8.7.1980 και

β) 182447/3049/24.9.1980.

4. Την υπ' αριθμ. 9861/470/18.9.2008 πρόταση του Δασαρχείου Καβάλας με την οποία προτείνεται η κήρυξη της έκτασης που αναφέρεται στο θέμα ως αναδασωτέας.

5. Την υπ' αριθμ. 9880/225/23.9.2008 εισήγηση της Δ/νσης Δασών Ν. Καβάλας, αποφασίζουμε:

Κηρύσσουμε ως αναδασωτέα με σκοπό την προστασία των δασικών εδαφών και δασικού περιβάλλοντος και την αποκατάσταση της βλάστησης με φυσική η τεχνητή αναδάσωση, την δημόσια δασική έκταση εμβαδού 22,70 στρεμμάτων που βρίσκεται στη δασική θέση «Δασωμένο» του Δημοτικού Διαμερίσματος Λιμνιάς του Δήμου Φιλίππων που καταστράφηκε από πυρκαγιά, ώστε να αποκλειστεί η χρήση της για κάθε άλλο σκοπό και προσδιορίζεται από τα στοιχεία: Α,Β,Γ,Δ,Ε,Ζ,Η,Θ,Ι,Κ,Α και έχει όρια:

Ανατολικά: Δημόσια δασική έκταση.

Δυτικά: Δημόσια δασική έκταση.

Βόρεια: Δημόσια δασική έκταση.

Νότια: Δημόσια δασική έκταση όπως φαίνεται στο συνημμένο τοπογραφικό διάγραμμα που αποτελεί αναπόσπαστο μέρος της απόφασης αυτής.

Η απόφαση αυτή να δημοσιευθεί στην Εφημερίδα της Κυβερνήσεως.


Καβάλα, 30 Σεπτεμβρίου 2008

Με εντολή Γενικού Γραμματέα Περιφέρειας
Ο Διευθυντής Δασών Περιφέρειας κ.α.α.
ΣΑΒΒΑΣ ΑΘΑΝΑΣΙΑΔΗΣ

ΠΕΡΙΦΕΡΕΙΑ ΑΝ.ΜΑΚ.ΘΡΑΚΗΣ
Δ/ΝΣΗ ΔΑΣΩΝ ΠΕΡΙΦΕΡΕΙΑΣ
Δ/ΝΣΗ ΔΑΣΩΝ Ν.ΚΑΒΑΛΑΣ
ΔΑΣΑΡΧΕΙΟ ΚΑΒΑΛΑΣ

ΚΗΡΥΞΗ ΑΝΑΔΑΣΩΤΕΑΣ ΔΗΜΟΣΙΑΣ ΔΑΣΙΚΗΣ ΕΚΤΑΣΗΣ 22.700,00 Τ.Μ. ΣΤΗ ΔΑΣΙΚΗ ΘΕΣΗ "ΔΑΣΩΜΕΝΟ" ΤΟΥ Δ.Δ. ΛΙΜΝΙΑΣ ΤΟΥ ΔΗΜΟΥ ΦΙΛΙΠΠΩΝ

ΤΟΠΟΓΡΑΦΙΚΟ ΔΙΑΓΡΑΜΜΑ
ΚΛΙΜΑΚΑ 1: 5.000

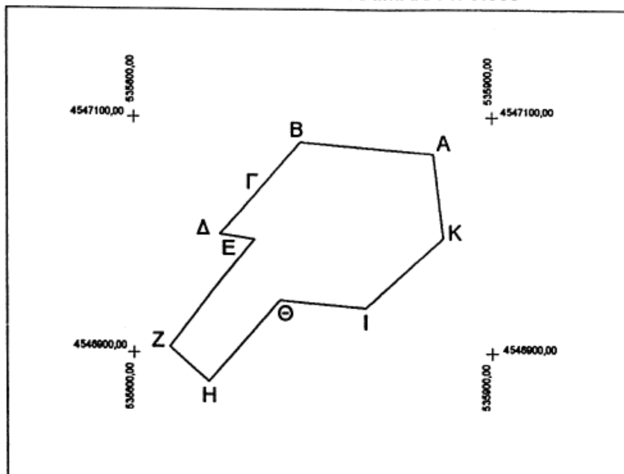


ΣΥΝΤΕΤΑΓΜΕΝΕΣ ΚΟΡΥΦΩΝ
ΣΥΣΤΗΜΑ ΕΓΣΑ-87

	X	Y
Α.	535849.5451	4547069.0065
Β.	535740.0000	4547079.0000
Γ.	535706.0000	4547039.0000
Δ.	535673.6176	4547000.9030
Ε.	535702.0000	4546997.0000
Ζ.	535630.6098	4546905.2835
Η.	535664.2494	4546875.8816
Θ.	535723.0000	4546945.0000
Ι.	535792.6387	4546937.8971
Κ.	535857.9182	4546997.7615

ΕΜΒΑΔΟ Α-Β-Γ-...-Θ-Ι-Κ-Α=22.700,00 Τ.Μ.

Ανήκει στην.......................απόφαση
Δ/νση Δασών Περιφέρειας Α.Μ.ΘΡ.

ΧΑΡΤΗΣ ΚΑΜΕΝΗΣ ΠΕΡΙΟΧΗΣ
ΚΛΙΜΑΚΑ 1:50.000

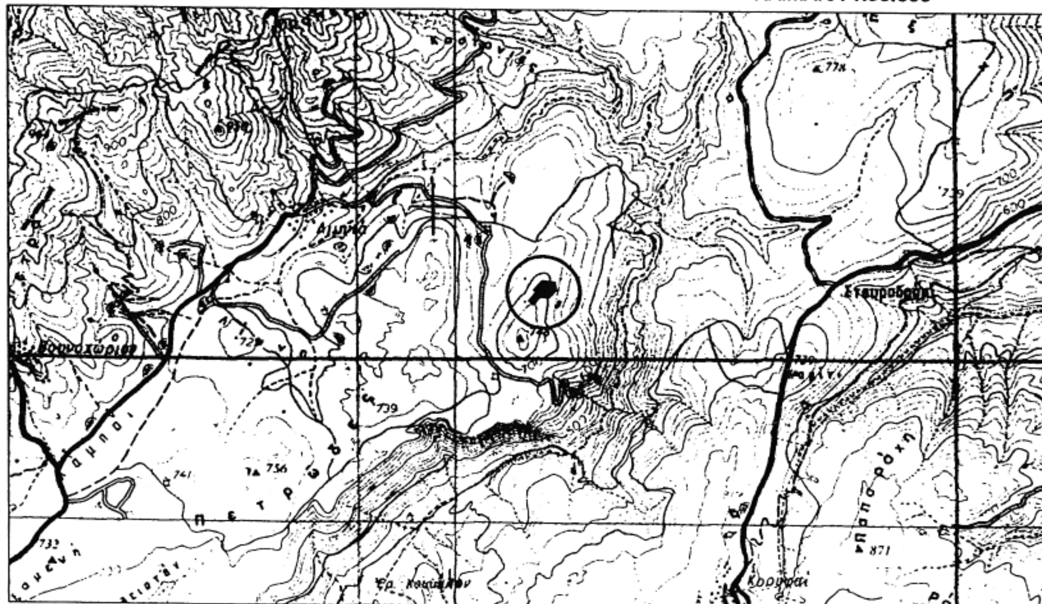

ΚΑΒΑΛΑ 30/9/08 Ε.Γ.Γ.Π. Ο ΔΙΕΥΘΥΝΤΗΣ ΔΑΣΩΝ ΠΕΡΙΦΕΡΕΙΑΣ α.α. Σαβ. Αθανασιάδης ΓΕΩΤΕΧΝΙΚΟΣ ΜΕ Α' ΒΑΘΜΟ	ΚΑΒΑΛΑ 23/9/2008 Ο ΔΙΕΥΘΥΝΤΗΣ ΔΑΣΩΝ Ν. ΚΑΒΑΛΑΣ ΙΩΑΝΝΗΣ ΠΑΝΤΑΖΟΠΟΥΛΟΣ ΓΕΩΤΕΧΝΙΚΟΣ ΜΕ Α' ΒΑΘΜΟ	ΚΑΒΑΛΑ 17/9/08 Ο ΔΑΣΑΡΧΗΣ ΚΑΒΑΛΑΣ ΙΩΑΝΝΗΣ ΚΑΠΕΤΑΝΓΙΑΝΝΗΣ ΔΑΣΟΛΟΓΟΣ ΜΕ Α' ΒΑΘΜΟ	ΚΑΒΑΛΑ 17/9/08 Ο ΣΥΝΤΑΚΤΗΣ ΜΙΛΤΙΑΔΗΣ ΠΕΤΡΙΔΗΣ ΤΕΧΝ. ΕΡΓΟΔΗΓΟΣ

ΕΘΝΙΚΟ ΤΥΠΟΓΡΑΦΕΙΟ
Για τεχνικούς λόγους στο σχεδιάγραμμα, έγινε σμίκρυνση, κατά ποσοστό 78%

Αριθμ. 1181 (2)

Έγκριση δωρεάν παραχώρησης εδαφικής λωρίδας σε κοινή χρήση για δημιουργία δημοτικού δρόμου στον οικισμό Αργολικού του Δήμου Μιδέας.

Ο ΝΟΜΑΡΧΗΣ ΑΡΓΟΛΙΔΑΣ

Έχοντας υπόψη:

1. Τον εσωτερικό οργανισμό οργάνωσης και λειτουργίας της Ν. Αυτ/σης Αργολίδας.

2. Τις διατάξεις του π.δ. της 24/31.5.1985 (ΦΕΚ 181Δ) «Όροι δόμησης οικισμών κάτω των 2000 κατοίκων»' και ειδικότερα το άρθρο 6 αυτού.

3. Τη με υπ' αριθμ. 1493/30.5.1989 απόφαση Νομάρχη Αργολίδας - ΦΕΚ 405Δ- Διάκριση - κατάταξη οικισμού Αργολικού κοιν. Αργολικού, όπως στη συνέχεια τροποιήθηκε και ισχύει σήμερα και καθορισμός ορίων αυτού και η με υπ' αριθμ. 4302/17.10.1989 απόφαση Νομάρχη Αργολίδας - ΦΕΚ 669Δ-περί καθορισμού ορίων αρτιότητας αυτού.

4. Την με υπ' αριθμ. 3823/18.7.2006 αίτηση των Αλ. Καρρά, Αθανασίας Δημάκη, Σοφίας Σκαρπέντζου αιτούμενων την έγκριση της πρότασης παραχώρησης εδαφικής λωρίδας πλ.6.00 μ. στις ιδιοκτησίες τους στον οικισμό Αργολικού, υποβάλλοντας φάκελο που περιλαμβάνει:

a. Το από Ιουλίου 2006 τοπογραφικό διάγραμμα κλιμ. 1:500 του τοπογράφου μηχ/κού Νικολάου Μανιαδάκη

b. Τις συμβολαιογραφικές πράξεις:

- Πωλητήριο ακινήτου του συμβ/φου Αργούς Στ. Προκοπίου με υπ' αριθμ. 21825/1976.

- Πωλητήριο ακινήτου του συμβ/φου Αργούς Πέτρο Θωμόπουλο με υπ' αριθμ. 6118/1989.

- Πωλητήριο ακινήτου του συμβ/φου Άργους Θεόδωρου Καλή με υπ' αριθμ. 5843/2004.

5. Τη με υπ' αριθμ. 3823/10.10.2006 εισήγηση της Δ.Π.Χ.Π. προς το Σ.Χ.Ο.Π. Ν. Αργολίδας.

6. Το με υπ' αριθμ. 47/4/5/23.10.2006 απόσπασμα πρακτικού Σ.Χ.Ο.Π. Ν. Αργολίδας σύμφωνα με το οποίο αποφασίζεται να γίνει αποδεκτή η πρόταση της αιτούμενης παραχώρησης.

7. Τη με υπ' αριθμ. 1181/12.3.2008 αίτηση των Αλ. Καρρά, Αθανασίας Δημάκη, Σοφίας Σκαρπέντζου με την οποία προσκομίστηκε (μετά το υπ' αριθμ. 5545/5.12.2006 έγγραφο της Δ.Π.Χ.Π.) φάκελος όπου περιλαμβάνονται:

- το με υπ' αριθμ. 7931/5.3.2008 συμβόλαιο αγοραπωλησίας του συμβ/φου Άργους Θεόδ. Παν. Καλή (τ.732/20/6.3.2006)

- το με υπ' αριθμ. 7933/5.3.2008 συμβόλαιο γονικής παροχής του συμβ/φου Άργους Θεόδ. Παν. Καλή (τ.732/21/6.3.2006)

- το με υπ' αριθμ. 7934/6.3.2008 συμβόλαιο αγοραπωλησίας του συμβ/φου Άργους Θεόδ. Παν. Καλή (τ.732/22/6.3.2006)

- το με υπ' αριθμ. 7939/7.3.2008 συμβόλαιο παραχώρησης εδαφ. λωρίδας πλ. 6,00 μ. σε κοινή χρήση του συμβ/φου Άργους Θεόδ. Παν. Καλή (τ.732/41/7.3.2006)

- τη με υπ' αριθμ. 266/2006 απόφ. Δ.Ε. του Δ. Μιδέας με την οποία γίνεται αποδεκτή η αιτούμενη παραχώρηση σε κοινή χρήση εδαφ. λωρίδας πλ. 6,00 μ από τους προαναφερόμενους ιδιοκτήτες, αποφασίζουμε:

Άρθρο 1.

Εγκρίνεται η δωρεάν παραχώρηση εδαφικής λωρίδας πλάτους 6,00μ. σε κοινή χρήση για δημιουργία δημοτικού δρόμου στον οικισμό Αργολικού του Δήμου Μιδέας στη θέση όπου αποτυπώνεται στο συνημμένο τοπογραφικό διάγραμμα κλιμ. 1: 500, το οποίο συνοδεύει την παρούσα Απόφαση και αποτελεί αναπόσπαστο μέρος αυτής.

Άρθρο 2.

Η ισχύς της παρούσας αρχίζει από τη δημοσίευση της στην Εφημερίδα της Κυβέρνησης.

Άρθρο 3.

Από τις διατάξεις της παρούσας απόφασης δεν προκαλείται δαπάνη σε βάρος του κρατικού προϋπολογισμού.

Κατά της πράξης αυτής επιτρέπεται σε οποιονδήποτε έχει έννομο συμφέρον προσφυγή ενώπιον του Γενικού Γραμματέα Περιφέρειας Πελοποννήσου για παράβαση νόμου, μέσα σε αποκλειστική προθεσμία τριάντα (30) ημερών από τη δημοσίευση ή, αν η απόφαση δεν δημοσιεύεται, από την κοινοποίηση ή, διαφορετικά, αφότου έλαβε γνώση, σύμφωνα με το ν. 2218/1994 (ΦΕΚ 90 Α/13.6.1994).

Η απόφαση αυτή να δημοσιευθεί στην Εφημερίδα της Κυβερνήσεως.

Ναύπλιο, 24 Σεπτεμβρίου 2008

Ο Νομάρχης


Ν. ΣΩΤΗΡΟΠΟΥΛΟΣ

ΑΠΟΣΠΑΣΜΑ ΑΠΟ ΧΑΡΤΗ Γ.Υ.Σ. ΚΛ. 1:5000

Θέση υπό παρακώρηση Δρόμου

ΕΘΝΙΚΟ ΤΥΠΟΓΡΑΦΕΙΟ

Για τεχνικούς λόγους στο σχεδιάγραμμα, έγινε σμίκρυνση, κατά ποσοστό 56%

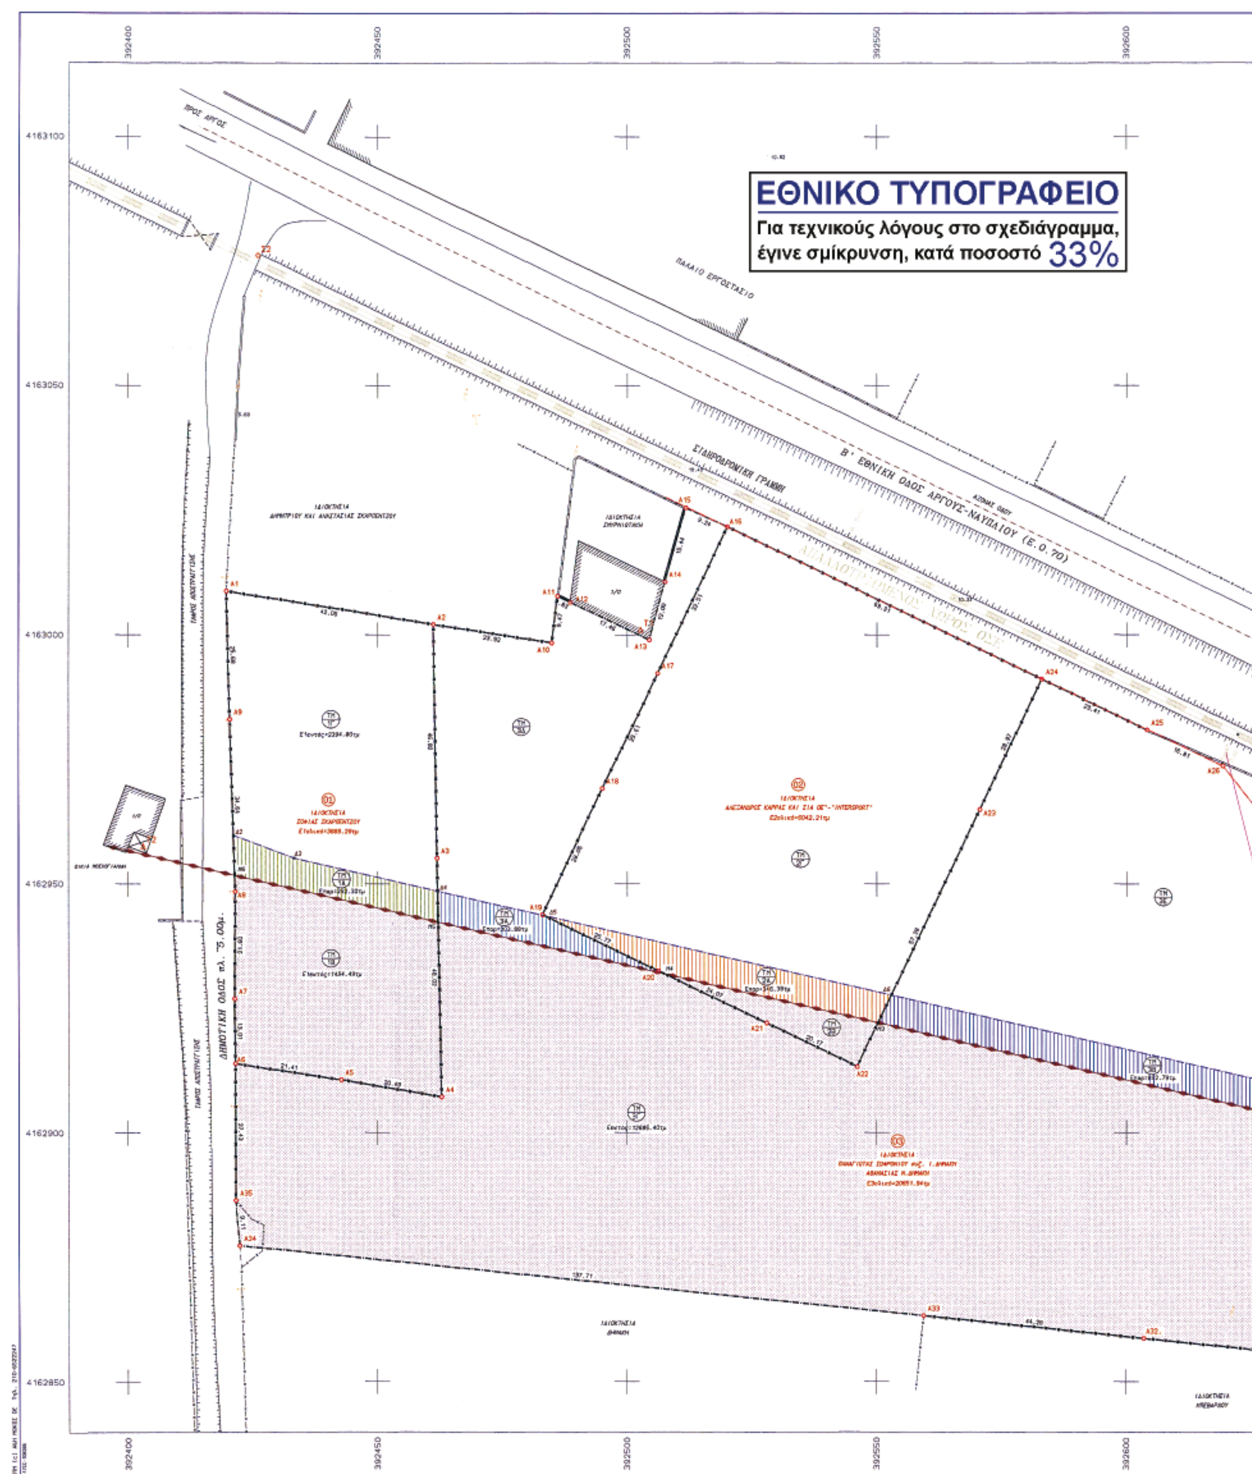
ΕΘΝΙΚΟ ΤΥΠΟΓΡΑΦΕΙΟ
Για τεχνικούς λόγους στο σχεδιάγραμμα, έγινε σμίκρυνση, κατά ποσοστό 33%
392400
392450
392500
392550
392600
4163100
4163050
4163000
4162950
4162900
4162850
ΠΑΛΑΙΟ ΕΡΓΟΣΤΑΣΙΟ
ΣΙΔΗΡΟΔΡΟΜΙΚΗ ΓΡΑΜΜΗ
Β' ΕΘΝΙΚΗ ΟΔΟΣ ΑΡΓΟΥΣ-ΝΑΥΠΛΙΟΥ (Ε.Ο.70)
ΔΗΜΟΤΙΚΗ ΟΔΟΣ πλ. 5.00μ.

392650

4163100

4163050

4163000

4162950

4162900

4162850

ΤΑΦΡΟΣ ΑΠΟΣΤΡΑΓΓΙΣΗΣ

ΑΡΧΕΙΟ: SYMBOL.FPL

ΟΡΟΙ ΔΟΜΗΣΕΩΣ ΟΙΚΙΣΜΩΝ ΚΑΤΩ ΤΩΝ 2000 ΚΑΤΟΙΚΩΝ

Σύμφωνα με το Π.Δ. 24-4-1985 (ΦΕΚ 181Δ') της 3-5-1985 όπως τροποποιήθηκε και συμπληρώθηκε με το Π.Δ. 14-2-1987 (ΦΕΚ 133Δ') της 23-2-1987, με το ΠΔ 20-8-1985 (ΦΕΚ 414Δ') της 30-8-1985 και με το ΠΔ 25-4-1989 (ΦΕΚ 293Δ') της 16-5-1989.

ΟΝΟΜΑ ΟΙΚΙΣΜΟΥ: ΑΡΓΟΛΙΚΟ

ΑΡ.ΑΠΟΦΑΣΗΣ : 1493/30-5-89 (ΦΕΚ 405Δ'/89)

ΕΜΒΑΔΟΝ ΑΡΤΙΟΤΗΤΑΣ = 500 τμ

Κατά παρέκκλιση θεωρούνται άρτια τα οικόπεδα με όποιο εμβαδόν είχαν κατά την ημέρα δημοσίευσης του από 24-4-1985 ΠΔ (ΦΕΚ 181Δ').

ΜΑΧ ΠΟΣΟΣΤΟ ΚΑΛΥΨΗΣ = 70%

ΣΥΝΤΕΛΕΣΤΗΣ ΔΟΜΗΣΗΣ:
από 0-100 τμ=1.6
από 100-200 τμ=0.80
από 200-300 τμ=0.60
από 300-άνω τμ=0.40

Η ΣΥΝΟΛΙΚΗ ΔΟΜΗΣΙΜΗ ΕΠΙΦΑΝΕΙΑ ΔΕΝ ΜΠΟΡΕΙ ΝΑ ΥΠΕΡΒΑΙΝΕΙ ΤΑ 400τμ

ΜΑΧ ΥΨΟΣ = 7.50μ. (+2.00 μ. γιά στέγη)

ΜΑΧ αρ.ορόφων : 2

Κάθε οικόπεδο γιά να είναι οικοδομήσιμο πρέπει να έχει πρόσωπο σε κοινόχρηστο χώρο ή σε χώρο που έχει παραχωρηθεί σε κοινή χρήση με ελάχιστο πλάτος αυτού 4.00μ. και να εφάπτεται καθ'όλο το μήκος της μιάς πλευράς. Γιά οικόπεδα που δημιουργούνται από κατάτμηση γιά να είναι οικοδομήσιμα απαιτείται ελάχιστο πρόσωπο 12.00 μ.

ΔΗΛΩΣΗ Ν.651/1977

Ο υπογράφων Νίκος Εμμ. Μανιαδάκης, Διπλ.Αγρ.Τοπογράφος Μηχ/κός Ε.Μ.Π., δηλώνω υπεύθυνα τα εξής:

-Το οικόπεδο υπ.αρ. 01 εμβαδού 3889.29τμ εκ του οποίου τμήμα εμβαδού 2394.79τμ εμπίπτει εντός των ορίων του οικισμού και το υπόλοιπο τμήμα εμβαδού 1494.50τμ σε εκτός σχεδίου περιοχή

ΕΙΝΑΙ ΑΡΤΙΟ ΚΑΤΑ ΚΑΝΟΝΑ ΚΑΙ ΟΙΚΟΔΟΜΗΣΙΜΟ

-Το οικόπεδο υπ.αρ. 02 εμβαδού 6042.21τμ εκ του οποίου τμήμα εμβαδού 5832.31τμ εμπίπτει εντός των ορίων του οικισμού και το υπόλοιπο τμήμα εμβαδού 209.90τμ σε εκτός σχεδίου περιοχή

ΕΙΝΑΙ ΑΡΤΙΟ ΚΑΤΑ ΚΑΝΟΝΑ ΑΛΛΑ ΜΗ ΟΙΚΟΔΟΜΗΣΙΜΟ
(λόγω έλλειψης προσώπου σε κοινόχρηστο χώρο)

Γιά να καταστεί οικοδομήσιμο θα πρέπει να παραχωρηθούν σε κοινή χρήση οι εδαφικές λωρίδες που φαίνονται στο διάγραμμα κατ'εφαρμογή του άρθρου 6 του ΠΔ της 24-4-1985 ΦΕΚ181Δ'

-Το οικόπεδο υπ.αρ. 03 εμβαδού 20651.94τμ εκ του οποίου τμήματα εμβαδού 5624.27τμ και 2349.89τμ εμπίπτουν εντός των ορίων του οικισμού και το υπόλοιπο τμήμα εμβαδού 12679.28τμ σε εκτός σχεδίου περιοχή

ΕΙΝΑΙ ΑΡΤΙΟ ΚΑΤΑ ΚΑΝΟΝΑ ΚΑΙ ΟΙΚΟΔΟΜΗΣΙΜΟ

σ/φ με τις ισχύουσες Πολεοδομικές Διατάξεις.

Επίσης δηλώνω υπεύθυνα ότι :

-Το τμήμα ΤΜ-1Γ εμβαδού 2394.80τμ του οικοπέδου 01 αποσπαστέο από αυτό αποτελεί νέο οικόπεδο το οποίο ΕΙΝΑΙ ΑΡΤΙΟ ΚΑΤΑ ΚΑΝΟΝΑ ΚΑΙ ΟΙΚΟΔΟΜΗΣΙΜΟ.

-Το εναπομένων τμήμα ΤΜ-1Β εμβαδού 1494.49τμ του οικοπέδου 01 γίνεται ΜΗ ΑΡΤΙΟ και ΜΗ ΟΙΚΟΔΟΜΗΣΙΜΟ.

-Το τμήμα ΤΜ-2Γ εμβαδού 5832.30τμ αποσπώμενο από το οικόπεδο 02 αποτελεί νέο οικόπεδο το οποίο ΕΙΝΑΙ ΑΡΤΙΟ ΑΛΛΑ ΜΗ ΟΙΚΟΔΟΜΗΣΙΜΟ.

-Το εναπομένων τμήμα ΤΜ-2Β εμβαδού 209.91τμ του οικοπέδου 02 προσαρτάται στο οικόπεδο 03 με το το οποία αποτελεί ενιαίο οικόπεδο συνολικού εμβαδού 20861.85τμ το οποίο ΕΙΝΑΙ ΑΡΤΙΟ ΚΑΙ ΟΙΚΟΔΟΜΗΣΙΜΟ.

-Το τμήμα ΤΜ-3Δ εμβαδού 2349.81 αποσπώμενο από το αρχικό οικόπεδο 03 αποτελεί νέο οικόπεδο το οποίο ΕΙΝΑΙ ΑΡΤΙΟ ΑΛΛΑ ΜΗ ΟΙΚΟΔΟΜΗΣΙΜΟ.

-Το τμήμα ΤΜ-3Ε εμβαδού 5616.73τμ του οικοπέδου 03 αποσπώμενο από αυτό αποτελεί νέο οικόπεδο το οποίο ΕΙΝΑΙ ΑΡΤΙΟ ΑΛΛΑ ΜΗ ΟΙΚΟΔΟΜΗΣΙΜΟ.

-Το εναπομένων τμήμα ΤΜ-3Γ εμβαδού 12685.40τμ+209.91=12895.31 του οικοπέδου 03 παραμένει ΑΡΤΙΟ ΚΑΙ ΟΙΚΟΔΟΜΗΣΙΜΟ.

Τα παραπάνω οικόπεδα δεν οφείλουν εισφορά σε γή ή σε χρήμα αφού η περιοχή δεν έχει ενταχθεί σε σχέδιο πόλης σ/φ με τις Διατάξεις του Ν1337/1983

Τα παραπάνω οικόπεδα δεν βρίσκονται εντός ζώνης Οικιστικού Ελέγχου και εντός των ορίων Γ.Π.Σ.

Αργος 27-10-2006

Ο ΜΗΧΑΝΙΚΟΣ

ΔΗΛΩΣΗ ΙΔΙΟΚΤΗΤΩΝ

Τα όρια των ιδιοκτησιών εντοπίσθηκαν και υποδείχθηκαν από τους ιδιοκτήτες των οικοπέδων οι οποίοι έχουν και την αποκλειστική ευθύνη γιά την ορθότητά τους και γι'αυτό υπογράφουν.

ΤΕΧΝΙΚΟ ΥΠΟΜΝΗΜΑ

- Στάση
- Στύλος ΔΕΗ
- Στύλος ΟΤΕ
- Συρματόπλεγμα
- Σιδηροδρομική γραμμή
- Όριο ιδιοκτησίας
- Μανδρότοιχος με συρματόπλεγμα
- Μανδρότοιχος με κάγκελο
- Φυσικό πρανές

ΣΤΟΙΧΕΙΑ DATUM

Ε.Γ.Σ.Α. '87 (Ελληνικό Γεωδαιτικό Σύστημα Αναφοράς)
Ελλειψοειδές GRS 80 με στοιχεία a=6378137 f=1/298.2572236
ΕΓΚΑΡΣΙΑ ΜΕΡΚΑΤΟΡΙΚΗ ΠΡΟΒΟΛΗ, Κεντρικός μεσημβρινός λο=24° Κο=0.9996
Στον κεντρικό μεσημβρινό αναφοράς το Χ=500.000
Γεωγραφικό πλάτος αναφοράς 00°00'00"
Μέτρο γραμμικής παραμόρφωσης (Κ) στο κέντρο φύλλου: 0.9997422637

ΣΥΝΤΕΤΑΓΜΕΝΕΣ ΟΡΙΩΝ

ΣΗΜΕΙΟ	Χ	Υ	ΣΗΜΕΙΟ	Χ	Υ	ΣΗΜΕΙΟ	Χ	Υ
Α1	392419.691	4163008.783	Α2	392461.212	4163002.107	Α3	392461.996	4162955.194
Α4	392462.957	4162907.184	Α5	392442.745	4162910.572	Α6	392421.593	4162913.883
Α7	392421.419	4162926.897	Α8	392421.550	4162948.492	Α9	392420.404	4162983.118
Α10	392484.840	4162998.354	Α11	392486.026	4163007.749	Α12	392488.580	4163006.526
Α13	392504.356	4162999.044	Α14	392507.500	4163010.620	Α15	392511.640	4163025.497
Α16	392520.018	4163021.607	Α17	392506.037	4162992.252	Α18	392495.014	4162969.133
Α19	392483.026	4162943.776	Α20	392506.176	4162932.462	Α21	392527.857	4162922.008
Α22	392546.018	4162913.229	Α23	392570.681	4162964.929	Α24	392582.951	4162991.171
Α25	392604.036	4162980.990	Α26	392619.199	4162973.724	Α27	392651.584	4162932.604
Α28	392658.666	4162901.064	Α29	392662.547	4162887.161	Α30	392673.643	4162851.648
Α31	392664.517	4162852.563	Α32	392603.515	4162859.690	Α33	392559.467	4162863.228

ΣΥΝΤΕΤΑΓΜΕΝΕΣ ΟΡΙΩΝ

ΣΗΜΕΙΟ	Χ	Υ	ΣΗΜΕΙΟ	Χ	Υ	ΣΗΜΕΙΟ
Α34	392422.483	4162877.372	Α35	392421.697	4162886.449	

ΙΔ:1	ΣΗΜΕΙΑ:9	ΕΜΒΑΔΟ:3889.29 μ²						
Α4	Α5	Α6	Α7	Α8	Α9	Α1	Α2	Α3

ΙΔ:1 ΜΗΚΗ ΠΛΕΥΡΩΝ				
ΠΛΕΥΡΑ	ΜΗΚΟΣ	ΠΛΕΥΡΑ	ΜΗΚΟΣ	ΠΛΕΥΡΑ
Α4 - Α5	20.49	Α5 - Α6	21.41	Α6
Α7 - Α8	21.60	Α8 - Α9	34.64	Α9
Α1 - Α2	42.05	Α2 - Α3	46.92	Α3

ΙΔ:2	ΣΗΜΕΙΑ:9	ΕΜΒΑΔΟ:6042.21 μ²						
Α19	Α18	Α17	Α16	Α24	Α23	Α22	Α21	Α20

ΙΔ:2 ΜΗΚΗ ΠΛΕΥΡΩΝ				
ΠΛΕΥΡΑ	ΜΗΚΟΣ	ΠΛΕΥΡΑ	ΜΗΚΟΣ	ΠΛΕΥΡΑ
Α19 - Α18	28.05	Α18 - Α17	25.61	Α17
Α16 - Α24	69.91	Α24 - Α23	28.97	Α23
Α22 - Α21	20.17	Α21 - Α20	24.07	Α20

ΙΔ:3	ΣΗΜΕΙΑ:31	ΕΜΒΑΔΟ:20651.94 μ²							
Α4	Α3	Α2	Α10	Α11	Α12	Α13	Α14	Α15	Α1
Α19	Α20	Α21	Α22	Α23	Α24	Α25	Α26	Α27	Α2
Α31	Α32	Α33	Α34	Α35	Α6	Α5			

ΙΔ:3 ΜΗΚΗ ΠΛΕΥΡΩΝ				
ΠΛΕΥΡΑ	ΜΗΚΟΣ	ΠΛΕΥΡΑ	ΜΗΚΟΣ	ΠΛΕΥΡΑ
Α4 - Α3	48.02	Α3 - Α2	46.92	Α2
Α10 - Α11	9.47	Α11 - Α12	2.83	Α12
Α13 - Α14	12.00	Α14 - Α15	15.44	Α15
Α16 - Α17	32.51	Α17 - Α18	25.61	Α18
Α19 - Α20	25.77	Α20 - Α21	24.07	Α21
Α22 - Α23	57.28	Α23 - Α24	28.97	Α24
Α25 - Α26	16.81	Α26 - Α27	52.34	Α27
Α28 - Α29	14.43	Α29 - Α30	37.21	Α30
Α31 - Α32	61.31	Α32 - Α33	44.28	Α33
Α34 - Α35	9.11	Α35 - Α6	27.43	Α6
Α5 - Α4	20.49			

ΤΜΗΜΑ ΠΡΟΣ ΠΑΡΑΧΩΡΗΣΗ ΣΕ ΚΟΙΝΗ ΧΡΗΣΗ ΙΔΙΟΚΤ.01 ΑΡΙΘ:0						
ΣΗΜΕΙΟ	Χ	Υ	ΣΗΜΕΙΟ	Χ	Υ	ΣΗΜΕΙΟ
Μ6	392421.443	4162951.730	Δ2	392421.178	4162959.726	Δ3
Δ4	392462.130	4162948.507	Μ5	392462.254	4162942.321	

ΑΡΙΘ:0 ΜΗΚΗ ΠΛΕΥΡΩΝ				
ΠΛΕΥΡΑ	ΜΗΚΟΣ	ΠΛΕΥΡΑ	ΜΗΚΟΣ	ΠΛΕΥΡΑ
Μ6 - Δ2	8.00	Δ2 - Δ3	13.00	Δ3
Δ4 - Μ5	6.19	Μ5 - Μ6	41.88	

ΤΜΗΜΑ ΠΡΟΣ ΠΑΡΑΧΩΡΗΣΗ ΣΕ ΚΟΙΝΗ ΧΡΗΣΗ ΙΔΙΟΚΤ.02 ΑΡΙΘ:0						
ΣΗΜΕΙΟ	Χ	Υ	ΣΗΜΕΙΟ	Χ	Υ	ΣΗΜΕΙΟ
Δ5	392483.365	4162943.611	Δ6	392552.867	4162927.586	Μ3
Μ4	392507.241	4162931.948	Α20	392506.176	4162932.462	

ΑΡΙΘ:0 ΜΗΚΗ ΠΛΕΥΡΩΝ				
ΠΛΕΥΡΑ	ΜΗΚΟΣ	ΠΛΕΥΡΑ	ΜΗΚΟΣ	ΠΛΕΥΡΑ
Δ5 - Δ6	71.30	Δ6 - Μ3	6.15	Μ3
Μ4 - Α20	1.18	Α20 - Δ5	25.39	

ΤΜΗΜΑ 3Α ΠΡΟΣ ΠΑΡΑΧΩΡΗΣΗ ΣΕ ΚΟΙΝΗ ΧΡΗΣΗ ΙΔ.03 ΑΡΙΘ:0						
ΣΗΜΕΙΟ	Χ	Υ	ΣΗΜΕΙΟ	Χ	Υ	ΣΗΜΕΙΟ
Μ5	392462.254	4162942.321	Δ4	392462.130	4162948.507	Δ5
Μ4	392507.241	4162931.948				

ΑΡΙΘ:0 ΜΗΚΗ ΠΛΕΥΡΩΝ				
ΠΛΕΥΡΑ	ΜΗΚΟΣ	ΠΛΕΥΡΑ	ΜΗΚΟΣ	ΠΛΕΥΡΑ
Μ5 - Δ4	6.19	Δ4 - Δ5	21.79	Δ5
Μ4 - Μ5	46.17			

ΤΜΗΜΑ 3Β ΠΡΟΣ ΠΑΡΑΧΩΡΗΣΗ ΣΕ ΚΟΙΝΗ ΧΡΗΣΗ ΙΔ.03 ΑΡΙΘ:0						
ΣΗΜΕΙΟ	Χ	Υ	ΣΗΜΕΙΟ	Χ	Υ	ΣΗΜΕΙΟ
Μ3	392550.220	4162922.039	Δ6	392552.867	4162927.586	Δ7
Δ8	392647.672	4162906.002	Δ9	392648.550	4162906.551	Δ10
Δ11	392649.356	4162908.857	Δ12	392649.659	4162908.543	Δ13
Δ14	392650.884	4162910.362	Δ15	392652.575	4162910.727	Δ16
Μ1	392657.854	4162904.835	Μ2	392654.025	4162898.105	

ΑΡΙΘ:0 ΜΗΚΗ ΠΛΕΥΡΩΝ				
ΠΛΕΥΡΑ	ΜΗΚΟΣ	ΠΛΕΥΡΑ	ΜΗΚΟΣ	ΠΛΕΥΡΑ
Μ3 - Δ6	6.15	Δ6 - Δ7	96.23	Δ7
Δ8 - Δ9	1.04	Δ9 - Δ10	1.04	Δ10
Δ11 - Δ12	.75	Δ12 - Δ13	.75	Δ13
Δ14 - Δ15	1.73	Δ15 - Δ16	3.92	Δ16
Μ1 - Μ2	7.74	Μ2 - Μ3	106.53	

ΤΜΗΜΑ ΤΜ-2Β ΣΕ ΕΚΤΟΣ ΣΧΕΔΙΟΥ ΠΕΡΙΟΧΗ ΑΡΙΘ:0			ΣΗΜΕΙΑ:4			
ΣΗΜΕΙΟ	Χ	Υ	ΣΗΜΕΙΟ	Χ	Υ	ΣΗΜΕΙΟ
Μ4	392507.241	4162931.948	Μ3	392550.220	4162922.039	Α22
Α21	392527.857	4162922.008				

ΑΡΙΘ:0 ΜΗΚΗ ΠΛΕΥΡΩΝ				
ΠΛΕΥΡΑ	ΜΗΚΟΣ	ΠΛΕΥΡΑ	ΜΗΚΟΣ	ΠΛΕΥΡΑ
Μ4 - Μ3	44.11	Μ3 - Α22	9.76	Α22
Α21 - Μ4	22.89			

ΤΜΗΜΑ ΤΜ-1Β ΣΕ ΕΚΤΟΣ ΣΧΕΔΙΟΥ ΠΕΡΙΟΧΗ ΑΡΙΘ:0			ΣΗΜΕΙΑ:7			
ΣΗΜΕΙΟ	Χ	Υ	ΣΗΜΕΙΟ	Χ	Υ	ΣΗΜΕΙΟ
Α4	392462.957	4162907.184	Α5	392442.745	4162910.572	Α6
Α7	392421.419	4162926.897	Α8	392421.550	4162948.492	Μ6
Μ5	392462.254	4162942.321				

ΑΡΙΘ:0 ΜΗΚΗ ΠΛΕΥΡΩΝ				
ΠΛΕΥΡΑ	ΜΗΚΟΣ	ΠΛΕΥΡΑ	ΜΗΚΟΣ	ΠΛΕΥΡΑ
Α4 - Α5	20.49	Α5 - Α6	21.41	Α6
Α7 - Α8	21.60	Α8 - Μ6	3.24	Μ6
Μ5 - Α4	35.14			

ΤΜΗΜΑ ΤΜ-3Γ ΣΕ ΕΚΤΟΣ ΣΧΕΔΙΟΥ ΠΕΡΙΟΧΗ ΑΡΙΘ:0			ΣΗΜΕΙΑ:1			
ΣΗΜΕΙΟ	Χ	Υ	ΣΗΜΕΙΟ	Χ	Υ	ΣΗΜΕΙΟ
Α34	392422.483	4162877.372	Α35	392421.697	4162886.449	Α6
Α5	392442.745	4162910.572	Α4	392462.957	4162907.184	Μ5
Α20	392506.176	4162932.462	Μ4	392507.241	4162931.948	Α21
Α22	392546.018	4162913.229	Μ3	392550.220	4162922.039	Μ2
Μ1	392657.854	4162904.835	Α28	392658.666	4162901.064	Α29
Α30	392673.643	4162851.648	Α31	392664.517	4162852.563	Α32
Α33	392559.467	4162863.228				

ΑΡΙΘ:0 ΜΗΚΗ ΠΛΕΥΡΩΝ				
ΠΛΕΥΡΑ	ΜΗΚΟΣ	ΠΛΕΥΡΑ	ΜΗΚΟΣ	ΠΛΕΥΡΑ
Α34 - Α35	9.11	Α35 - Α6	27.43	Α6
Α5 - Α4	20.49	Α4 - Μ5	35.14	Μ5
Α20 - Μ4	1.18	Μ4 - Α21	22.89	Α21
Α22 - Μ3	9.76	Μ3 - Μ2	106.53	Μ2
Μ1 - Α28	3.86	Α28 - Α29	14.43	Α29
Α30 - Α31	9.17	Α31 - Α32	61.31	Α32
Α33 - Α34	137.71			

ΤΜΗΜΑ ΤΜ-1Γ ΕΝΤΟΣ ΟΙΚΙΣΜΟΥ ΑΡΙΘ:0			ΣΗΜΕΙΑ:8		ΕΜΒΑ	
ΣΗΜΕΙΟ	Χ	Υ	ΣΗΜΕΙΟ	Χ	Υ	ΣΗΜΕΙΟ
Μ5	392462.254	4162942.321	Μ6	392421.443	4162951.730	Δ2
Α9	392420.404	4162983.118	Α1	392419.691	4163008.783	Α2
Α3	392461.996	4162955.194	Δ4	392462.130	4162948.507	

ΑΡΙΘ:0 ΜΗΚΗ ΠΛΕΥΡΩΝ				
ΠΛΕΥΡΑ	ΜΗΚΟΣ	ΠΛΕΥΡΑ	ΜΗΚΟΣ	ΠΛΕΥΡΑ
Μ5 - Μ6	41.88	Μ6 - Δ2	8.00	Δ2
Α9 - Α1	25.68	Α1 - Α2	42.05	Α2
Α3 - Δ4	6.69	Δ4 - Μ5	6.19	

Ι Ω Ν

Υ	ΣΗΜΕΙΟ	Χ	Υ
86.449			

μ²

Α3

	ΠΛΕΥΡΑ	ΜΗΚΟΣ
	Α6 - Α7	13.01
	Α9 - Α1	25.68
	Α3 - Α4	48.02

μ²

Α20

	ΠΛΕΥΡΑ	ΜΗΚΟΣ
	Α17 - Α16	32.51
	Α23 - Α22	57.28
	Α20 - Α19	25.77

μ²

Α15 Α16 Α17 Α18
Α27 Α28 Α29 Α30

	ΠΛΕΥΡΑ	ΜΗΚΟΣ
	Α2 - Α10	23.92
	Α12 - Α13	17.46
	Α15 - Α16	9.24
	Α18 - Α19	28.05
	Α21 - Α22	20.17
	Α24 - Α25	23.41
	Α27 - Α28	32.33
	Α30 - Α31	9.17
	Α33 - Α34	137.71
	Α6 - Α5	21.41

ΑΡΙΘ:0 ΣΗΜΕΙΑ:5 ΕΜΒΑΔΟ:262.30 μ²

Υ	ΣΗΜΕΙΟ	Χ	Υ
59.726	Δ3	392433.344	4162955.144
42.321			

	ΠΛΕΥΡΑ	ΜΗΚΟΣ
	Δ3 - Δ4	29.54

ΑΡΙΘ:0 ΣΗΜΕΙΑ:5 ΕΜΒΑΔΟ:346.38 μ²

Υ	ΣΗΜΕΙΟ	Χ	Υ
27.586	Μ3	392550.220	4162922.039
32.462			

	ΠΛΕΥΡΑ	ΜΗΚΟΣ
	Μ3 - Μ4	44.11

ΡΙΘ:0 ΣΗΜΕΙΑ:4 ΕΜΒΑΔΟ:203.88 μ²

Υ	ΣΗΜΕΙΟ	Χ	Υ
48.507	Δ5	392483.365	4162943.611

	ΠΛΕΥΡΑ	ΜΗΚΟΣ
	Δ5 - Μ4	26.57

ΡΙΘ:0 ΣΗΜΕΙΑ:14 ΕΜΒΑΔΟ:692.79 μ²

Υ	ΣΗΜΕΙΟ	Χ	Υ
27.586	Δ7	392646.637	4162905.966
06.551	Δ10	392649.035	4162907.465
08.543	Δ13	392650.193	4162910.070
10.727	Δ16	392656.407	4162911.552
98.105			

	ΠΛΕΥΡΑ	ΜΗΚΟΣ
	Δ7 - Δ8	1.04
	Δ10 - Δ11	1.43
	Δ13 - Δ14	.75
	Δ16 - Μ1	6.87

ΣΗΜΕΙΑ:4 ΕΜΒΑΔΟ:209.90 μ²

Υ	ΣΗΜΕΙΟ	Χ	Υ
22.039	Α22	392546.018	4162913.229

	ΠΛΕΥΡΑ	ΜΗΚΟΣ
	Α22 - Α21	20.17

ΣΗΜΕΙΑ:7 ΕΜΒΑΔΟ:1494.49 μ²

Υ	ΣΗΜΕΙΟ	Χ	Υ
10.572	Α6	392421.593	4162913.883
48.492	Μ6	392421.443	4162951.730

	ΠΛΕΥΡΑ	ΜΗΚΟΣ
	Α6 - Α7	13.01
	Μ6 - Μ5	41.88

ΣΗΜΕΙΑ:19 ΕΜΒΑΔΟ:12685.40 μ²

Υ	ΣΗΜΕΙΟ	Χ	Υ
86.449	Α6	392421.593	4162913.883
07.184	Μ5	392462.254	4162942.321
01.948	Α21	392527.857	4162922.008
22.039	Μ2	392654.025	4162898.105
21.064	Α29	392662.547	4162887.161
52.563	Α32	392603.515	4162858.680

	ΠΛΕΥΡΑ	ΜΗΚΟΣ
	Α6 - Α5	21.41
	Μ5 - Α20	45.02
	Α21 - Α22	20.17
	Μ2 - Μ1	7.74
	Α29 - Α30	37.21
	Α32 - Α33	44.28

:8 ΕΜΒΑΔΟ:2394.80 μ²

Υ	ΣΗΜΕΙΟ	Χ	Υ
51.730	Δ2	392421.178	4162959.736
28.783	Α2	392461.212	4163002.107
48.507			

	ΠΛΕΥΡΑ	ΜΗΚΟΣ
	Δ2 - Α9	23.40
	Α2 - Α3	46.92

ΤΜΗΜΑ ΤΜ-3Δ ΕΝΤΟΣ ΟΙΚΙΣΜΟΥ ΑΡΙΘ:0 ΣΗΜΕΙΑ:17 ΕΜΒΑΔΟ:2349.81 μ²

ΣΗΜΕΙΟ	Χ	Υ	ΣΗΜΕΙΟ	Χ	Υ	ΣΗΜΕΙΟ	Χ	Υ
Δ5	392483.365	4162943.611	Α20	392506.176	4162932.462	Μ4	392507.241	4162931.948
Μ5	392462.254	4162942.321	Δ4	392462.130	4162948.507	Α3	392461.996	4162955.194
Α2	392461.212	4163002.107	Α10	392484.840	4162998.354	Α11	392486.026	4163007.749
Α12	392488.580	4163006.526	Α13	392504.356	4162999.044	Α14	392507.500	4163010.620
Α15	392511.640	4163025.497	Α16	392520.018	4163021.607	Α17	392506.037	4162992.252
Α18	392495.014	4162969.133	Α19	392483.026	4162943.776			

ΑΡΙΘ:0 ΜΗΚΗ ΠΛΕΥΡΩΝ

ΠΛΕΥΡΑ	ΜΗΚΟΣ	ΠΛΕΥΡΑ	ΜΗΚΟΣ	ΠΛΕΥΡΑ	ΜΗΚΟΣ
Δ5 - Α20	25.39	Α20 - Μ4	1.18	Μ4 - Μ5	46.17
Μ5 - Δ4	6.19	Δ4 - Α3	6.69	Α3 - Α2	46.92
Α2 - Α10	23.92	Α10 - Α11	9.47	Α11 - Α12	2.83
Α12 - Α13	17.46	Α13 - Α14	12.00	Α14 - Α15	15.44
Α15 - Α16	9.24	Α16 - Α17	32.51	Α17 - Α18	25.61
Α18 - Α19	28.05	Α19 - Δ5	.38		

ΤΜΗΜΑ ΤΜ-2Γ ΕΝΤΟΣ ΟΙΚΙΣΜΟΥ ΑΡΙΘ:0 ΣΗΜΕΙΑ:11 ΕΜΒΑΔΟ:5832.30 μ²

ΣΗΜΕΙΟ	Χ	Υ	ΣΗΜΕΙΟ	Χ	Υ	ΣΗΜΕΙΟ	Χ	Υ
Μ3	392550.220	4162922.039	Μ4	392507.241	4162931.948	Α20	392506.176	4162932.462
Δ5	392483.365	4162943.611	Α19	392483.026	4162943.776	Α18	392495.014	4162969.133
Α17	392506.037	4162992.252	Α16	392520.018	4163021.607	Α24	392582.951	4162991.171
Α23	392570.681	4162964.929	Δ6	392552.867	4162927.586			

ΑΡΙΘ:0 ΜΗΚΗ ΠΛΕΥΡΩΝ

ΠΛΕΥΡΑ	ΜΗΚΟΣ	ΠΛΕΥΡΑ	ΜΗΚΟΣ	ΠΛΕΥΡΑ	ΜΗΚΟΣ
Μ3 - Μ4	44.11	Μ4 - Α20	1.18	Α20 - Δ5	25.39
Δ5 - Α19	.38	Α19 - Α18	28.05	Α18 - Α17	25.61
Α17 - Α16	32.51	Α16 - Α24	68.91	Α24 - Α23	28.97
Α23 - Δ6	41.37	Δ6 - Μ3	6.15		

ΤΜΗΜΑ ΤΜ-3Ε ΕΝΤΟΣ ΟΙΚΙΣΜΟΥ ΑΡΙΘ:0 ΣΗΜΕΙΑ:10 ΕΜΒΑΔΟ:5624.27 μ²

ΣΗΜΕΙΟ	Χ	Υ	ΣΗΜΕΙΟ	Χ	Υ	ΣΗΜΕΙΟ	Χ	Υ
Μ3	392550.220	4162922.039	Δ6	392552.867	4162927.586	Α23	392570.681	4162964.929
Α24	392582.951	4162991.171	Α25	392604.036	4162980.990	Α26	392619.199	4162973.724
Α27	392651.584	4162932.604	Δ16	392656.407	4162911.552	Μ1	392657.854	4162904.835
Μ2	392654.025	4162898.105						

ΑΡΙΘ:0 ΜΗΚΗ ΠΛΕΥΡΩΝ

ΠΛΕΥΡΑ	ΜΗΚΟΣ	ΠΛΕΥΡΑ	ΜΗΚΟΣ	ΠΛΕΥΡΑ	ΜΗΚΟΣ
Μ3 - Δ6	6.15	Δ6 - Α23	41.37	Α23 - Α24	28.97
Α24 - Α25	23.41	Α25 - Α26	16.81	Α26 - Α27	52.34
Α27 - Δ16	21.60	Δ16 - Μ1	6.87	Μ1 - Μ2	7.74
Μ2 - Μ3	106.53				

ΤΜΗΜΑ 3Β ΠΡΟΣ ΠΑΡΑΧΩΡΗΣΗ ΣΕ ΚΟΙΝΗ ΧΡΗΣΗ ΙΔ.03
ΤΜΗΜΑ 3Α ΠΡΟΣ ΠΑΡΑΧΩΡΗΣΗ ΣΕ ΚΟΙΝΗ ΧΡΗΣΗ ΙΔ.03
ΤΜΗΜΑ ΠΡΟΣ ΠΑΡΑΧΩΡΗΣΗ ΣΕ ΚΟΙΝΗ ΧΡΗΣΗ ΙΔΙΟΚΤ.01
ΤΜΗΜΑ ΠΡΟΣ ΠΑΡΑΧΩΡΗΣΗ ΣΕ ΚΟΙΝΗ ΧΡΗΣΗ ΙΔΙΟΚΤ.02
ΤΜΗΜΑ ΙΔΙΟΚΤΗΣΙΑΣ 02 ΠΡΟΣΑΡΤΩΜΕΝΟ ΣΤΗΝ ΙΔΙΟΚΤ.03
ΤΜΗΜΑ ΤΜ-1Β ΣΕ ΕΚΤΟΣ ΣΧΕΔΙΟΥ ΠΕΡΙΟΧΗ
ΤΜΗΜΑ ΤΜ-1Γ ΕΝΤΟΣ ΟΙΚΙΣΜΟΥ
ΤΜΗΜΑ ΤΜ-3Δ ΕΝΤΟΣ ΟΙΚΙΣΜΟΥ
ΤΜΗΜΑ ΤΜ-2Γ ΕΝΤΟΣ ΟΙΚΙΣΜΟΥ
ΤΜΗΜΑ ΤΜ-3Ε ΕΝΤΟΣ ΟΙΚΙΣΜΟΥ
ΤΜΗΜΑ ΤΜ-3Γ ΣΕ ΕΚΤΟΣ ΣΧΕΔΙΟΥ ΠΕΡΙΟΧΗ
ΤΜΗΜΑ ΤΜ-2Β ΣΕ ΕΚΤΟΣ ΣΧΕΔΙΟΥ ΠΕΡΙΟΧΗ
ΟΡΙΟ ΟΙΚΙΣΜΟΥ ΑΡΓΟΛΙΚΟΥ (ΜΠΟΛΑΤΙ)

ΣΥΝΕΡΓΑΖΟΜΕΝΑ ΤΕΧΝΙΚΑ ΓΡΑΦΕΙΑ
Αναστάσιος Ε. Κλαδούχος-Νίκος Εμμ. Μανιαδάκης

Δ/νση Αλληλογραφίας: Εμμ.Ρούσσου 1 & Καλλέργη - ΑΡΓΟΣ ... 212 00
Τηλ./Fax: 27520-24619 , 27510-61376

ΕΡΓΟΔΟΤΗΣ
Αλέξανδρος Καρράς και ΣΙΑ ΟΕ
Αθανασία Δημάκη-Σοφία Σκαρπέντζου
Παναγιώτα Σωφρονίου συζ. Ι.Δημάκη

ΕΡΓΟ
Παραχώρηση σε κοινή χρήση εδαφικών λωρίδων σ/φ με το άρθρο 6 του ΠΔ της 24-4-85 ΦΕΚ181Δ'

ΘΕΣΗ
"ΜΠΟΛΑΤΙ" ΑΡΓΟΛΙΚΟΥ ΔΗΜΟΥ ΜΙΔΕΑΣ

ΘΕΜΑ ΣΧΕΔΙΟΥ
ΤΟΠΟΓΡΑΦΙΚΟ ΔΙΑΓΡΑΜΜΑ

ΑΡΙΘΜΟΣ ΣΧΕΔΙΟΥ T.06-206

ΚΛΙΜΑΚΑ 1:500

ΧΡΟΝΟΣ ΜΕΛΕΤΗΣ : Ιούλης-Οκτώβρης 2006

ΣΦΡΑΓΙΔΑ-ΥΠΟΓΡΑΦΗ

ΝΙΚΟΣ ΕΜΜ. ΜΑΝΙΑΔΑΚΗΣ
ΔΙΠΛΩΜ. ΑΓΡΟΝΟΜΟΣ - ΤΟΠΟΓΡΑΦΟΣ ΜΗΧΑΝΙΚΟΣ
ΕΘΝΙΚΟΥ ΜΕΤΣΟΒΙΟΥ ΠΟΛΥΤΕΧΝΕΙΟΥ
ΜΕΛΟΣ Τ.Ε.Ε. ΑΡΙΘΜΟΣ ΜΗΤΡΩΟΥ 63238
ΕΜΜ. ΡΟΥΣΣΟΥ 1 - ΑΡΓΟΣ - ΤΗΛ. 27510, 61576

ΧΩΡΟΣ ΜΗΧΑΝΟΣΗΜΩΝ

ΘΕΩΡΗΣΕΙΣ ΑΠΟ ΥΠΗΡΕΣΙΕΣ

Το παρόν συνοδεύει την υπ' αριθμ. 1181/24-9-08 απόφαση του Νομάρχη Αργολίδας.
Ναύπλιο, 24-9-08

ΕΘΝΙΚΟ ΤΥΠΟΓΡΑΦΕΙΟ

ΕΦΗΜΕΡΙΣ ΤΗΣ ΚΥΒΕΡΝΗΣΕΩΣ

ΠΕΡΙΦΕΡΕΙΑΚΑ ΓΡΑΦΕΙΑ ΠΩΛΗΣΗΣ Φ.Ε.Κ.

ΘΕΣΣΑΛΟΝΙΚΗ - Βασ. Όλγας 227	**23104 23956**	**ΛΑΡΙΣΑ** - Διοικητήριο	**2410 597449**
ΠΕΙΡΑΙΑΣ - Ευριπίδου 63	**210 4135228**	**ΚΕΡΚΥΡΑ** - Σαμαρά 13	**26610 89122**
ΠΑΤΡΑ - Κορίνθου 327	**2610 638109**	**ΗΡΑΚΛΕΙΟ** - Πεδιάδος 2	**2810 300781**
ΙΩΑΝΝΙΝΑ - Διοικητήριο	**26510 87215**	**ΜΥΤΙΛΗΝΗ** - Πλ. Κωνσταντινουπόλεως 1	**22510 46654**
ΚΟΜΟΤΗΝΗ - Δημοκρατίας 1	**25310 22858**		

ΤΙΜΗ ΠΩΛΗΣΗΣ ΦΥΛΛΩΝ ΤΗΣ ΕΦΗΜΕΡΙΔΟΣ ΤΗΣ ΚΥΒΕΡΝΗΣΕΩΣ

Σε έντυπη μορφή

- Για τα Φ.Ε.Κ. από 1 μέχρι 16 σελίδες σε 1 €, προσαυξανόμενη κατά 0,20 € για κάθε επιπλέον οκτασέλιδο ή μέρος αυτού.
- Για τα φωτοαντίγραφα Φ.Ε.Κ. σε 0,15 € ανά σελίδα.

Σε μορφή DVD/CD

Τεύχος	Ετήσια έκδοση	Τριμηνιαία έκδοση	Μηνιαία έκδοση
Α΄	150 €	40 €	15 €
Β΄	300 €	80 €	30 €
Γ΄	50 €	-	-
Υ.Ο.Δ.Δ.	50 €	-	-
Δ΄	110 €	30 €	-

Τεύχος	Ετήσια έκδοση	Τριμηνιαία έκδοση	Μηνιαία έκδοση
Α.Α.Π.	110 €	30 €	-
Ε.Β.Ι.	100 €	-	-
Α.Ε.Δ.	5 €	-	-
Δ.Δ.Σ.	200 €	-	20 €
Α.Ε. - Ε.Π.Ε. και Γ.Ε.ΜΗ.	-	-	100 €

- Η τιμή πώλησης μεμονωμένων Φ.Ε.Κ. σε μορφή cd-rom από εκείνα που διατίθενται σε ψηφιακή μορφή και μέχρι 100 σελίδες, σε 5 € προσαυξανόμενη κατά 1 € ανά 50 σελίδες.
- Η τιμή πώλησης σε μορφή cd-rom/dvd, δημοσιευμάτων μιας εταιρείας στο τεύχος Α.Ε.-Ε.Π.Ε. και Γ.Ε.ΜΗ. σε 5 € ανά έτος.

ΠΑΡΑΓΓΕΛΙΑ ΚΑΙ ΑΠΟΣΤΟΛΗ Φ.Ε.Κ.: Τηλεφωνικά: 210 4071010 - fax: 210 4071010 - internet: http://www.et.gr

ΕΤΗΣΙΕΣ ΣΥΝΔΡΟΜΕΣ Φ.Ε.Κ.

Τεύχος	Έντυπη μορφή	Ψηφιακή Μορφή
Α΄	225 €	190 €
Β΄	320 €	225 €
Γ΄	65 €	Δωρεάν
Υ.Ο.Δ.Δ.	65 €	Δωρεάν
Δ΄	160 €	80 €
Α.Α.Π.	160 €	80 €
Ε.Β.Ι.	65 €	33 €

Τεύχος	Έντυπη μορφή	Ψηφιακή Μορφή
Α.Ε.Δ.	10 €	Δωρεάν
Α.Ε. - Ε.Π.Ε. και Γ.Ε.ΜΗ.	2.250 €	645 €
Δ.Δ.Σ.	225 €	95 €
Α.Σ.Ε.Π.	70€	Δωρεάν
Ο.Π.Κ.	-	Δωρεάν
Α΄+ Β΄+ Δ΄ + Α.Α.Π.	-	450 €

- Το τεύχος Α.Σ.Ε.Π. (έντυπη μορφή) θα αποστέλλεται σε συνδρομητές ταχυδρομικά, με την επιβάρυνση των 70 €, ποσό το οποίο αφορά τα ταχυδρομικά έξοδα.
- Για την παροχή πρόσβασης μέσω διαδικτύου σε Φ.Ε.Κ. προηγουμένων ετών και συγκεκριμένα στα τεύχη: **α)** Α, Β, Δ, Α.Α.Π., Ε.Β.Ι. και Δ.Δ.Σ., η τιμή προσαυξάνεται, πέραν του ποσού της ετήσιας συνδρομής του 2007, κατά 40 € ανά έτος και ανά τεύχος και **β)** για το τεύχος Α.Ε.-Ε.Π.Ε. & Γ.Ε.ΜΗ., κατά 60 € ανά έτος παλαιότητας.

* Η καταβολή γίνεται σε όλες τις Δημόσιες Οικονομικές Υπηρεσίες (Δ.Ο.Υ.). Το πρωτότυπο διπλότυπο (έγγραφο αριθμ. πρωτ. 9067/28.2.2005 2η Υπηρεσία Επιτρόπου Ελεγκτικού Συνεδρίου) με φροντίδα των ενδιαφερομένων, πρέπει να αποστέλλεται ή να κατατίθεται στο Εθνικό Τυπογραφείο (Καποδιστρίου 34, Τ.Κ. 104 32 Αθήνα).

* Σημειώνεται ότι φωτοαντίγραφα διπλοτύπων, ταχυδρομικές Επιταγές για την εξόφληση της συνδρομής, δεν γίνονται δεκτά και θα επιστρέφονται.

* Οι οργανισμοί τοπικής αυτοδιοίκησης, τα νομικά πρόσωπα δημοσίου δικαίου, τα μέλη της Ένωσης Ιδιοκτητών Ημερησίου Τύπου Αθηνών και Επαρχίας, οι τηλεοπτικοί και ραδιοφωνικοί σταθμοί, η Ε.Σ.Η.Ε.Α., τα τριτοβάθμια συνδικαλιστικά Όργανα και οι τριτοβάθμιες επαγγελματικές ενώσεις δικαιούνται έκπτωσης πενήντα τοις εκατό (50%) επί της ετήσιας συνδρομής (τρέχον έτος + παλαιότητα).

* Το ποσό υπέρ Τ.Α.Π.Ε.Τ. [5% επί του ποσού συνδρομής (τρέχον έτος + παλαιότητα)], καταβάλλεται ολόκληρο (Κ.Α.Ε. 3512) και υπολογίζεται πριν την έκπτωση.

* Στην Ταχυδρομική συνδρομή του τεύχους Α.Σ.Ε.Π. δεν γίνεται έκπτωση.

Πληροφορίες για δημοσιεύματα που καταχωρούνται στα Φ.Ε.Κ. στο τηλ.: 210 5279000.
Φωτοαντίγραφα παλαιών Φ.Ε.Κ.: Μάρνη 8 τηλ.: 210 8220885, 210 8222924, 210 5279050.
Οι πολίτες έχουν τη δυνατότητα ελεύθερης ανάγνωσης των δημοσιευμάτων που καταχωρούνται σε όλα τα τεύχη της Εφημερίδας της Κυβερνήσεως πλην εκείνων που καταχωρούνται στο τεύχος Α.Ε.-Ε.Π.Ε και Γ.Ε.ΜΗ., από την ιστοσελίδα του Εθνικού Τυπογραφείου (www.et.gr).

Οι υπηρεσίες εξυπηρέτησης πολιτών λειτουργούν καθημερινά από 08:00 μέχρι 13:00



ΑΠΟ ΤΟ ΕΘΝΙΚΟ ΤΥΠΟΓΡΑΦΕΙΟ
ΚΑΠΟΔΙΣΤΡΙΟΥ 34 * ΑΘΗΝΑ 104 32 * ΤΗΛ. 210 52 79 000 * FAX 210 52 21 004
ΗΛΕΚΤΡΟΝΙΚΗ ΔΙΕΥΘΥΝΣΗ: http://www.et.gr – e-mail: webmaster.et@et.gr